


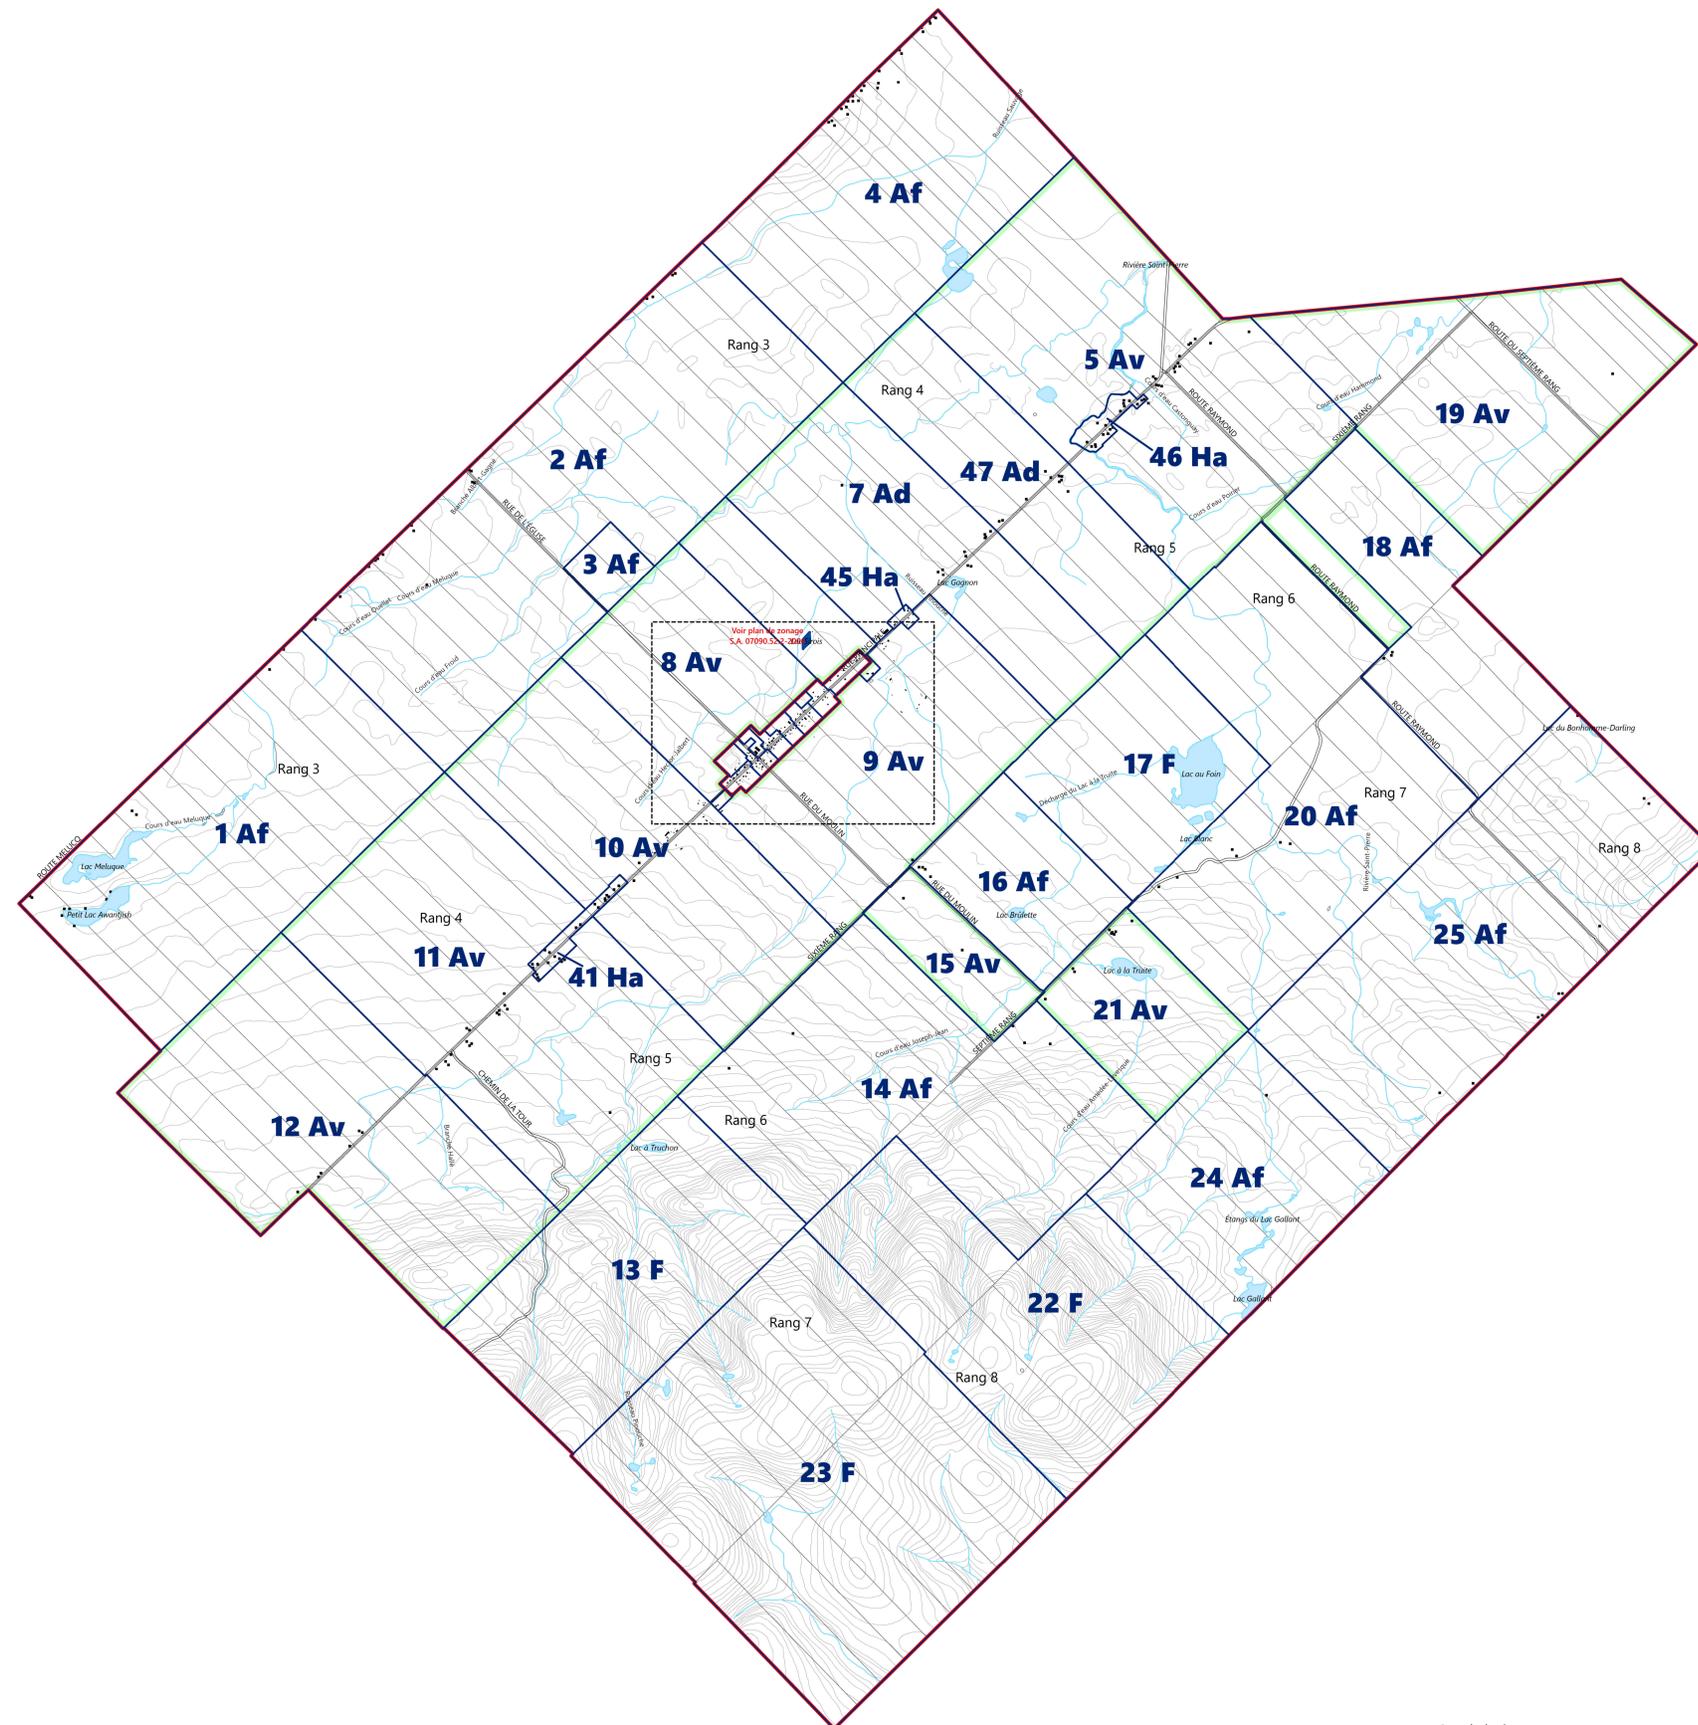

# Saint-Cléophas

## Plan de zonage



**Source des données :**  
 Base de données topographiques du Québec (BDTQ) 1993, Échelle 1:20000, MRN  
 Base de données topographiques et administratives du Québec (BDTA) 1996, Échelle 1:250000, MRN  
 Base de données planimétriques 1993, Échelle 1:15000, MRC de La Matapédia  
 Orthophotographie 1: 15000, 1993, MRN  
 Orthophotographie 1: 40000, 2001, MRN

Système de référence : NAD 83  
 Projection MTM, Fuseau 8

N.B. Les sources de données fournies utilisées pour la confection des cartes sont des éléments de compilation et ne représentent qu'une image du territoire. Par conséquent, les limites cadastrales et municipales peuvent différer de la réalité quant à leur positionnement.

**Saint-Cléophas**  
**Plan de zonage**  
 Échelle 1:20000

**Légende**

Catégories d'usages

<b>P</b> Publique	<b>Ad</b> Agricole dynamique
<b>Cc</b> Commerciale centrale	<b>Av</b> Agricole viable
<b>Cp</b> Commerciale périphérique	<b>Af</b> Agro-forestière
<b>Ha</b> Résidentielle faible densité	<b>F</b> Forestière
<b>Hm</b> Résidentielle maison mobile	

Identification des zones

20 Cc Numéro d'identification de la zone  
 20 Cc Limites des zones

Groupes d'usages dominants

Informations supplémentaires

■ Bâtiment	— Rue et route
— Clôture, muret et haie	— Rue projetée
— Équipement récréatif	— Zone agricole
● Piscine	— Cadastre
— Cours d'eau	— Périmètre d'urbanisation
— Lacs	
— Étangs d'épuration et fosse à fumier	

**Amendement**

187
211
227
249

MRC de LA MATAPÉDIA  
 Conçu par : Étienne Pelletier, Urbanisme  
 Dessiné par : Gilles Bouffard, Technicien en aménagement  
 Vérifié par : Benoit Denis, Urbaniste  
 Avril 2004

N.B. Ce plan fait partie intégrante du règlement de zonage no. 164-04

Plan no. S.A. 07090-52.1-2004